


Grundriss Erdgeschoss

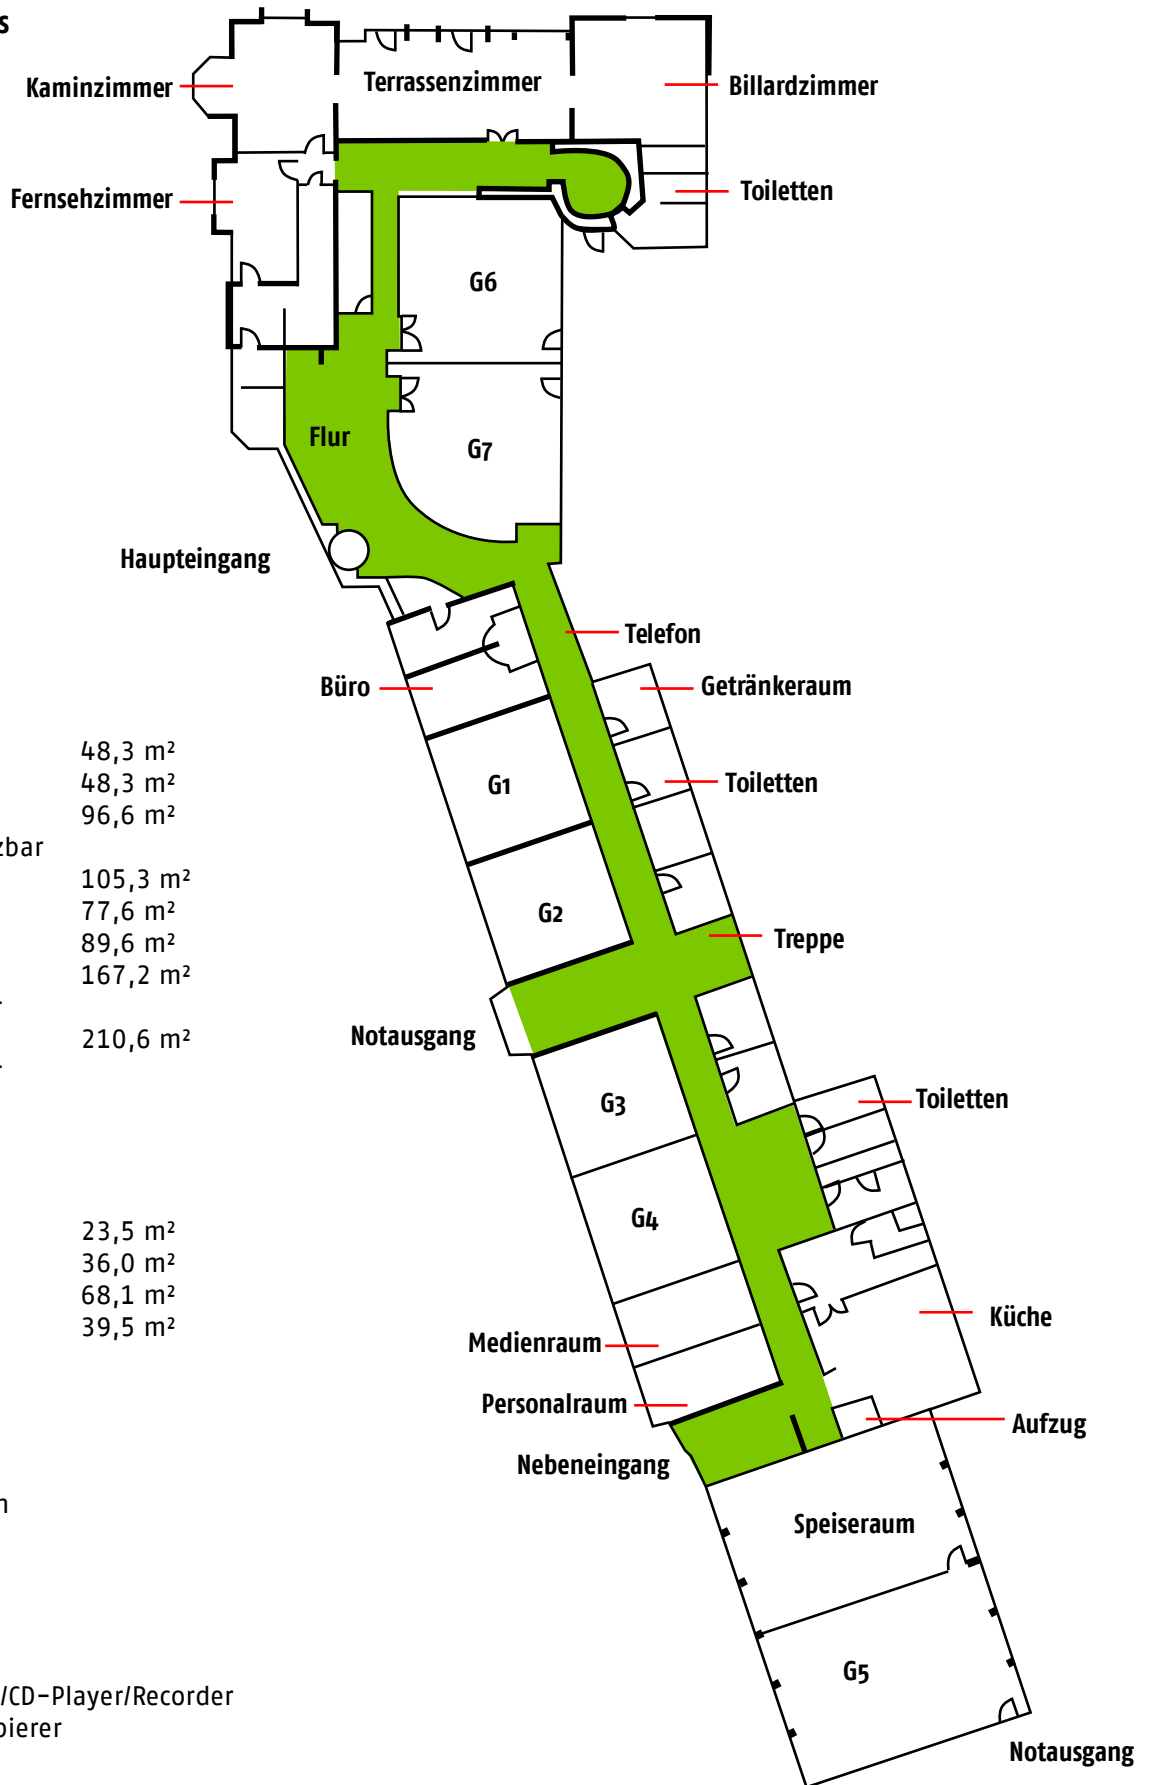

Arbeitsräume

G1	48,3 m ²
G2	48,3 m ²
G3 und 4	96,6 m ²
auch unterteilbar nutzbar	
G5	105,3 m ²
G6	77,6 m ²
G7	89,6 m ²
G6 und 7	167,2 m ²
auch geöffnet nutzbar	
G5 und Speiseraum	210,6 m ²
auch geöffnet nutzbar	

Aufenthaltsräume

Fernsehzimmer	23,5 m ²
Kaminzimmer	36,0 m ²
Terrassenzimmer	68,1 m ²
Billardzimmer	39,5 m ²

Technische Ausstattung

- 5 Videoanlagen
- 4 Overheadprojektoren
- 1 Diaprojektor
- 1 LCD-Projektor
- 3 Camcorder
- 5 Cassettenrecorder
- 2 Radiorecorder
- 2 Musikanlagen/Radio/CD-Player/Recorder
- Pinwandprotokoll-Kopierer

- Pinwände
- Flip-Charts
- Moderatorenkoffer
- Leinwände

- Feste Installationen
- Leinwand, G6
- Internetanschluß, G6 und G7
- Beschallung, G6 und G7